

Provincia del Sud Sardegna - Comune di Serrenti

Oggetto **ALLEGATO - DUVRI**
Casa dei Nonni - Viale Marconi n. 50
Comune di Serrenti

Proprietà

Comune di Serrenti

Tavola

1

Inquadramento generale

Scala


Varie

Il Comune di Serrenti




Data 20/09/2022



Il presente progetto è protetto a termini di legge.

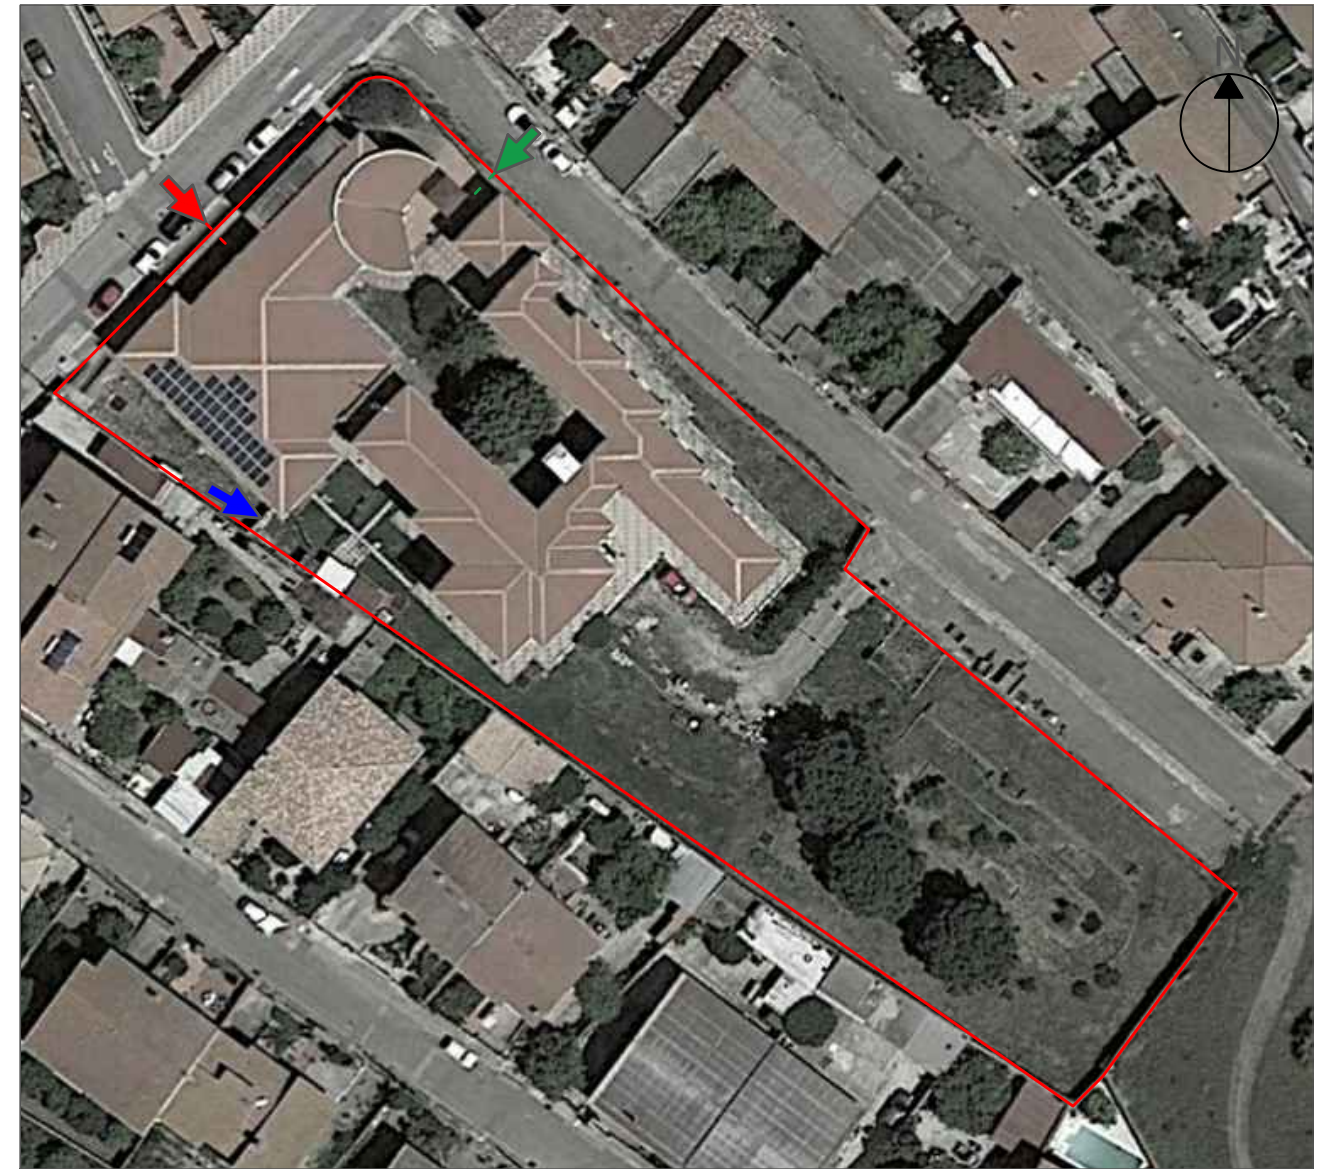ORTOFOTO CON LOCALIZZAZIONE

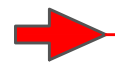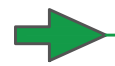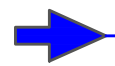


Legenda

-  A. Ingresso personale, incaricati esterni, utenti e visitatori
-  B. Ingresso personale e incaricati esterni
-  C. Ingresso manutentori sala caldaia

-  Deposito temporaneo rifiuti e percorso per il conferimento all'esterno
-  Aree ad accesso esclusivo del personale e/o incaricati esterni

PLANIMETRIA GENERALE Livello copertura - Scala 1:500

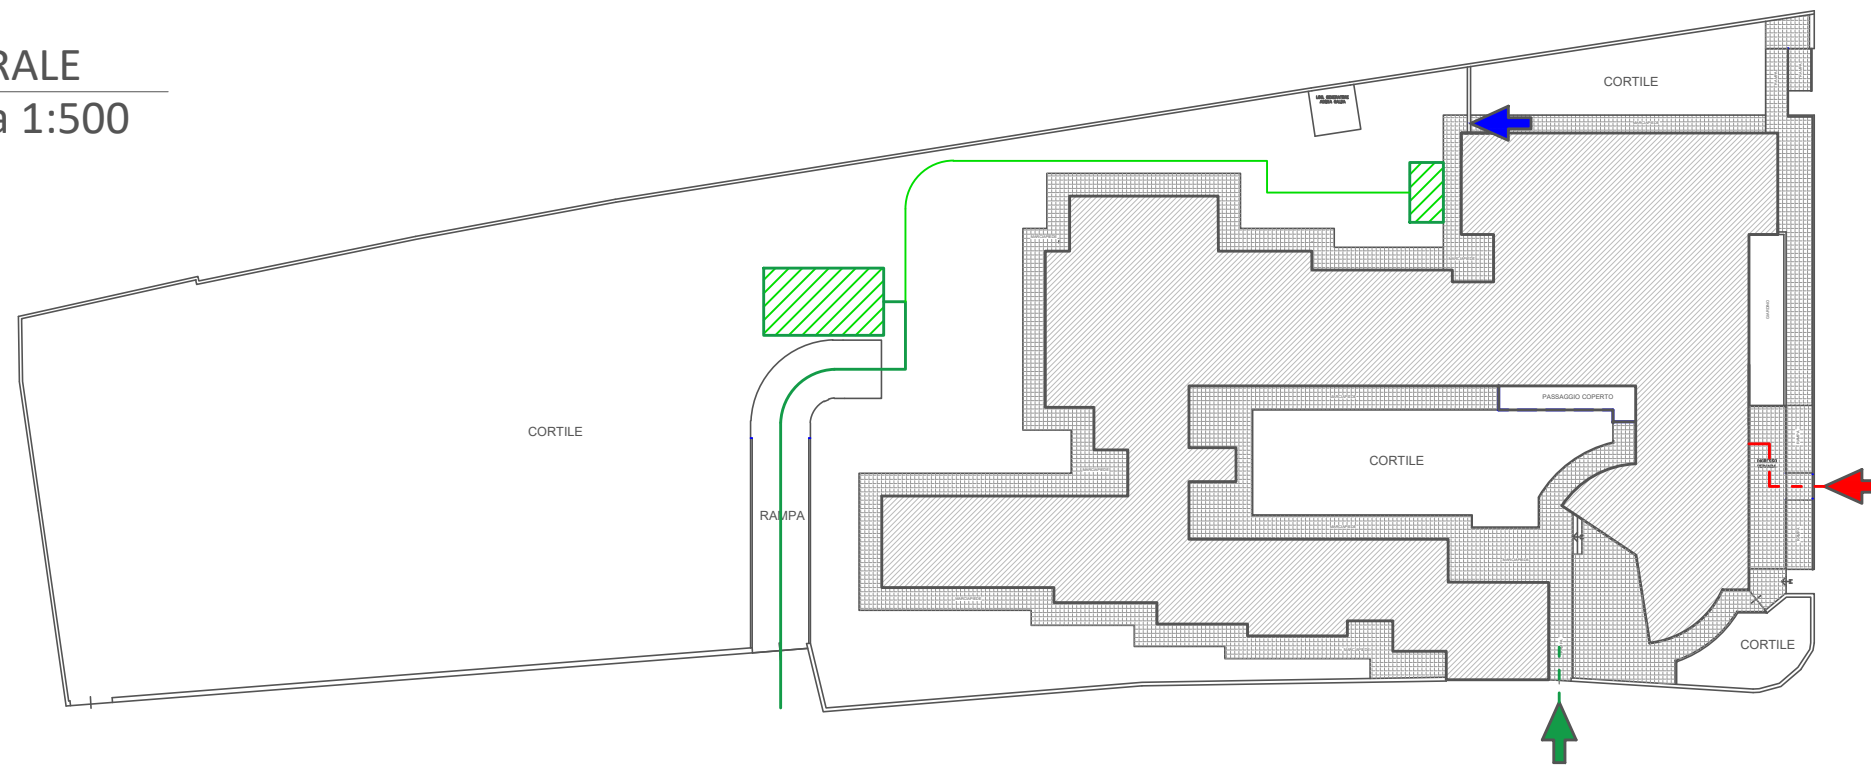

PIANTA PIANO PRIMO
Scala 1:100

Provincia del Sud Sardegna - Comune di Serrenti

Oggetto

ALLEGATO - DUVRI

Casa dei Nonni - Viale Marconi n. 50

Proprietà

Comune di Serrenti

Tavola

3

Planimetria Piano Primo


Scala

1:100


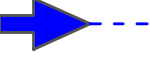
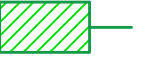

Il Comune di Serrenti

Data 20/09/2022

Il presente progetto è protetto a termini di legge.

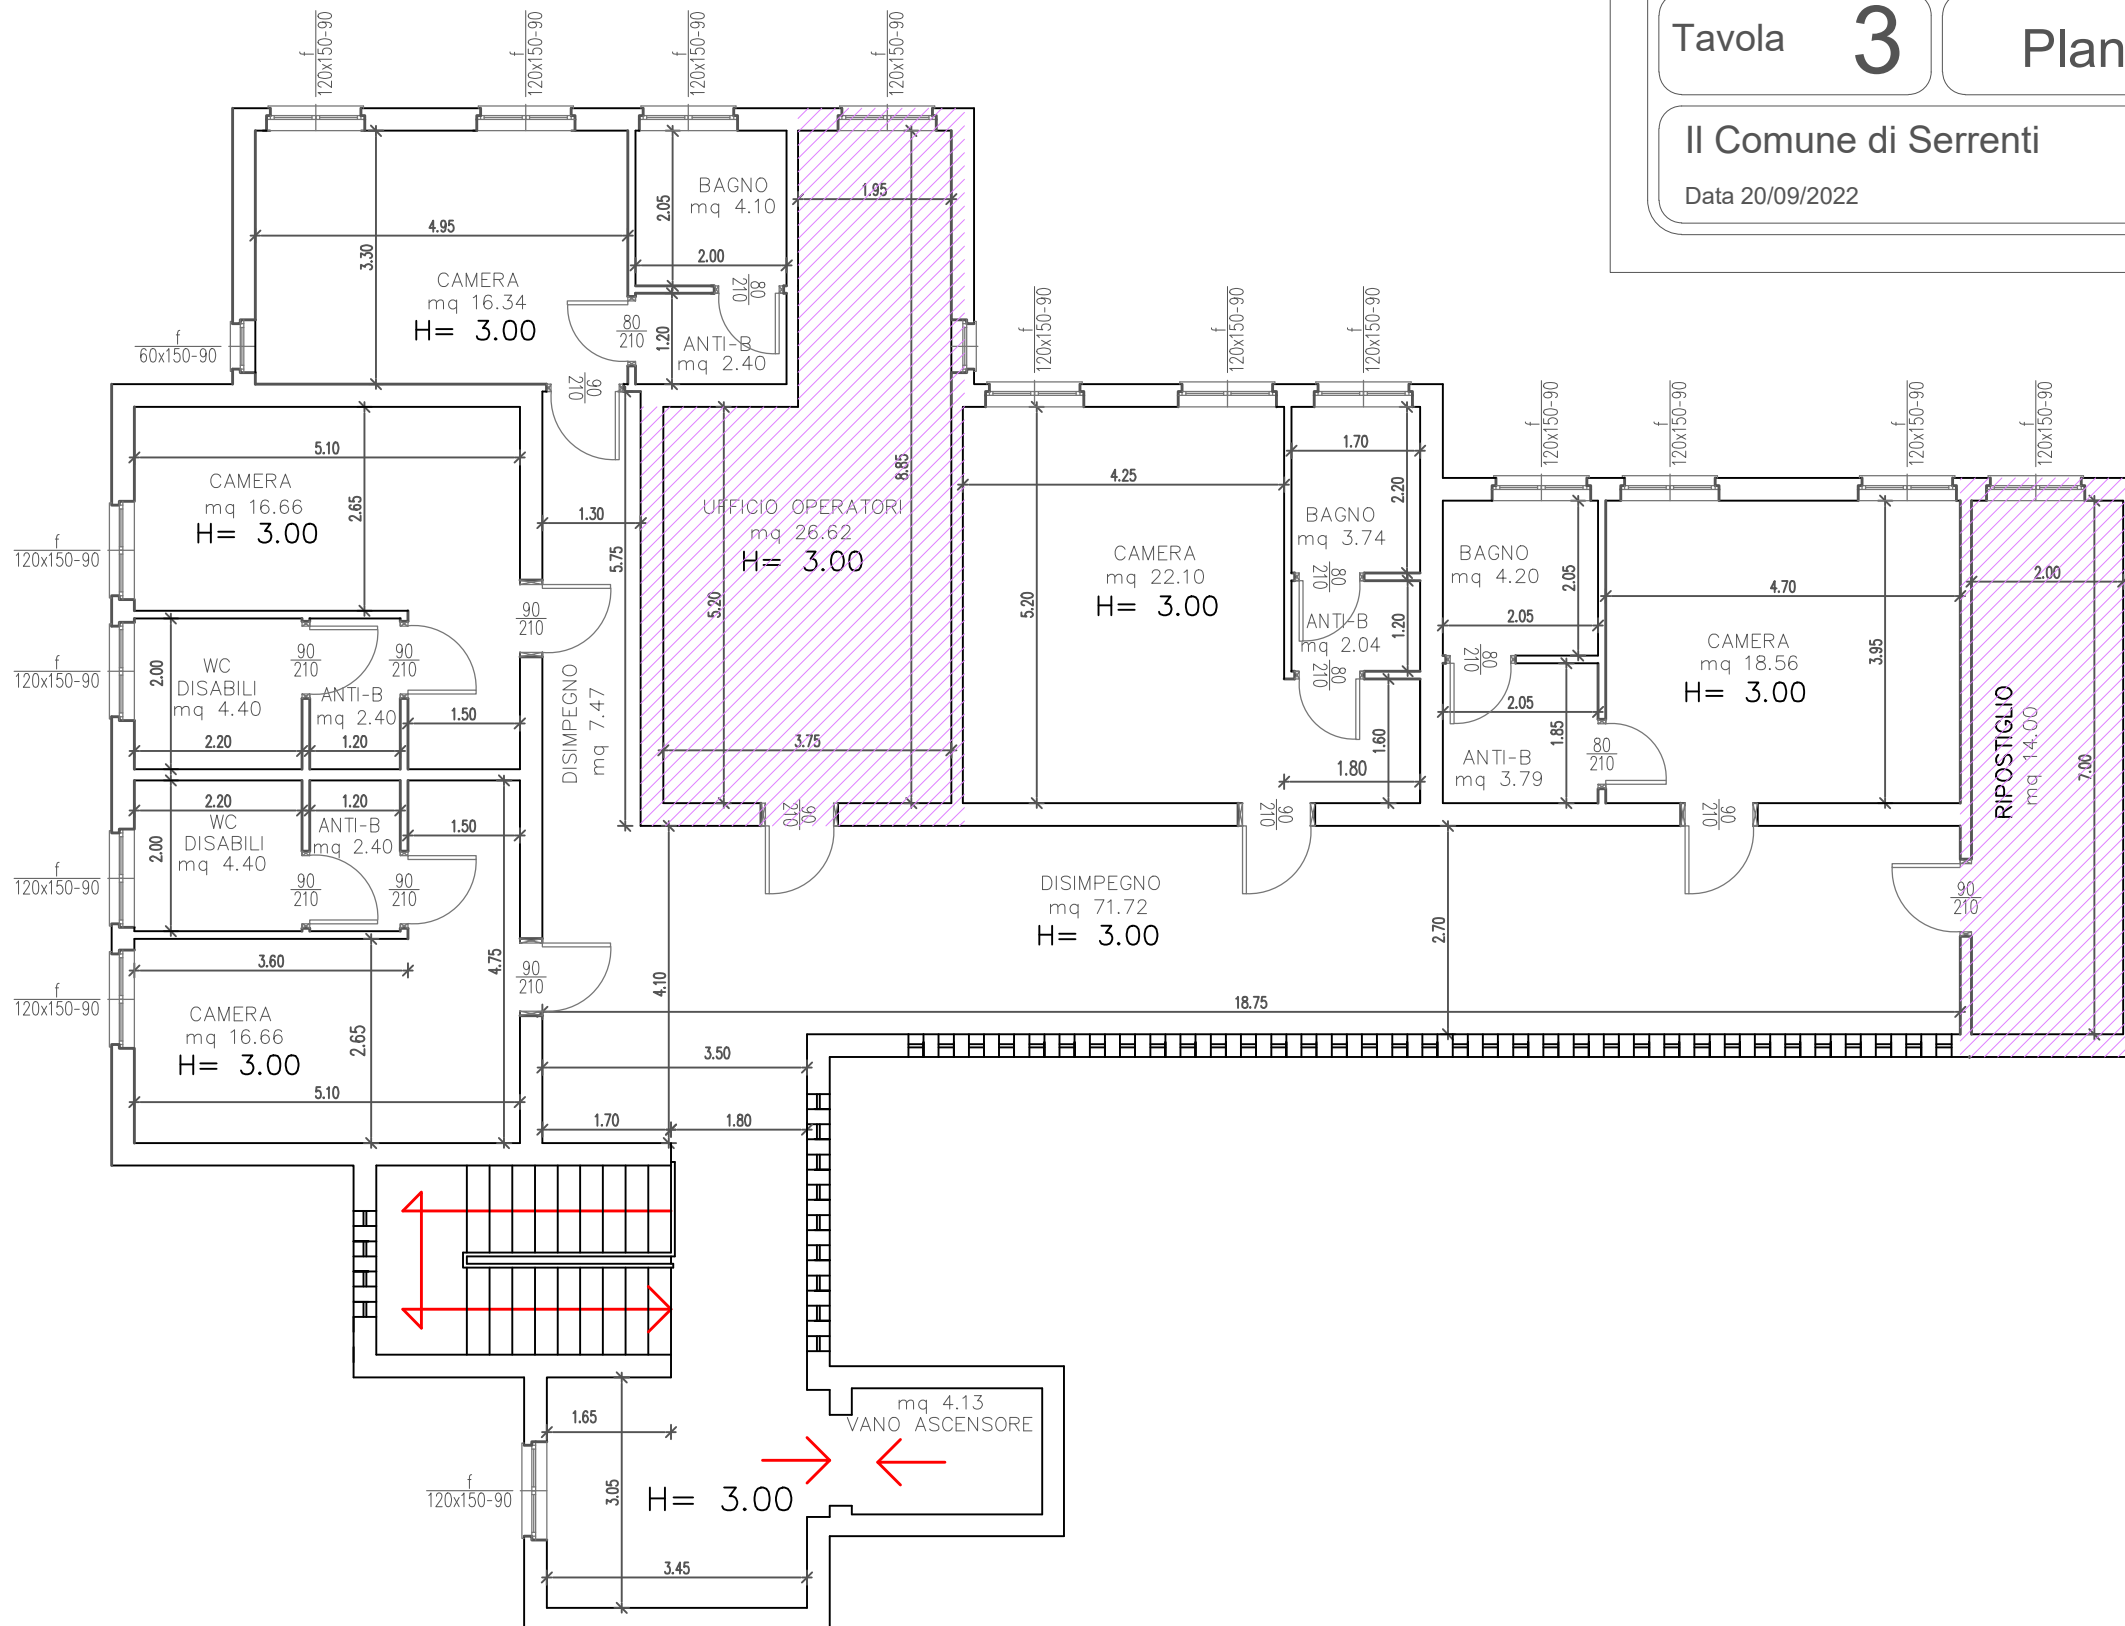

Legenda

-  A. Ingresso personale, incaricati esterni, utenti e visitatori
-  B. Ingresso personale e incaricati esterni
-  C. Ingresso manutentori sala caldaia
-  Deposito temporaneo rifiuti e percorso per il conferimento all'esterno
-  Aree ad accesso esclusivo del personale e/o incaricati esterni