


LEGENDA		
	D1	ZONA INDUSTRIALE VILLASANTA
	E2	Area di primaria importanza per la funzione agricolo-produttiva anche in relazione all'estensione, composizione e localizzazione dei terreni
	R2	P.A.I. - R 2 Rischio idraulico medio
	Zone di interesse paesaggistico e ambientale : FIUMI	
	Futuro intervento ANAS	
	Limiti amministrativi del comune di Serrenti	
	Viabilità P.I.A.	

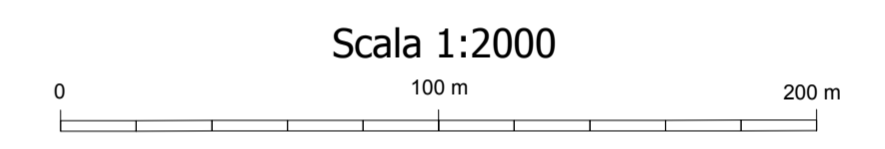

COMUNE DI SERRENTI
 Provincia del Medio Campidano

Variante N°1 al Piano Urbanistico Comunale

**ZONIZZAZIONE DELLA ZONA
 INDUSTRIALE
 DI VILLASANTA**

Tav.
B 2B
 Scala
1:2000
 Data
 Aprile 2011
 Aggiornamento

Progettazione
 Ufficio Tecnico Comunale

Il Sindaco
 Gian Luca Becciu

Il responsabile del Servizio
 Ing. Alberto Atzeni