


LEGENDA ZONE OMOGENEE					
	A	CENTRO STORICO		G1/2/3	ZONA SERVIZI GENERALI
	B	ZONA DI COMPLEMENTAMENTO		H	ZONA DI RISPETTO
	C	ZONA DI ESPANSIONE		S	ZONA SERVIZI
	D	ZONA INDUSTRIALE			Fascia di interesse paesaggistico e ambientale:
	E1	Area caratterizzata da una produzione tipica e specializzata			Fascia di interesse paesaggistico e ambientale:
	E2	Area di primaria importanza per la funzione agro-produttiva anche in relazione all'estensione, composizione e localizzazione dei terreni			Fascia di interesse archeologico
	E5	Area marginale per attività agricole nelle quali viene ravvicinata l'espansione di garantire condizioni adeguate di qualità ambientale			Fascia di rispetto militare: fascia I, II, III
	Ed	Zona agro-industriale per mediamenti produttivi di tipo agro-alimentare			Fascia di rispetto attorno agli agglomerati urbani
	ANAS	Fascia di rispetto: SS. 131			Fascia di rispetto dagli elettrodotti A.T. (mt. 15)
	R1	Rischio idraulico moderato			Fascia di rispetto dagli elettrodotti A.T. (mt. 15)
	R2	Rischio idraulico medio			Fascia di rispetto dagli elettrodotti A.T. (mt. 15)
	R3	Rischio idraulico elevato			Suoli generati da frana
	R4	Rischio idraulico molto elevato			Vincolo legge 353 del 21-11-2000

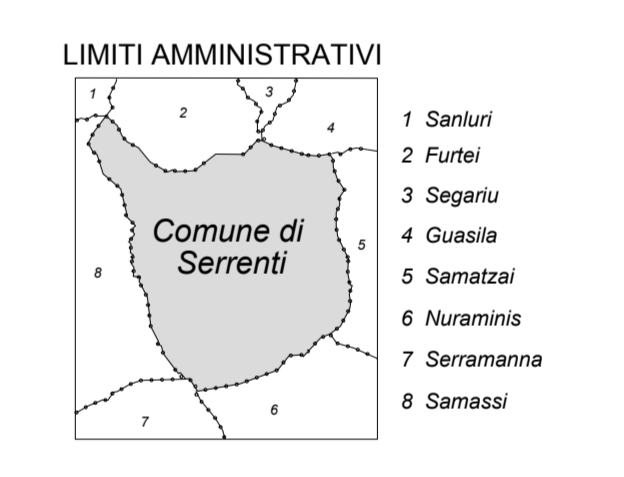

Scala 1:10000

COMUNE DI SERRENTI

Variante N° 1 al Piano Urbanistico Comunale

Approvazione definitiva
Verifica di Coerenza - Recepimento Prescrizioni R.A.S.
Legge Regionale n. 45 del 22/12/1989

ZONIZZAZIONE DELL'INTERO TERRITORIO COMUNALE: QUADRO D'UNIONE (CATASTALE)	Tav. C 1 Scala 1:10000
Progettazione: Ufficio Tecnico Comunale	Adozione P.U.C. delibera CC. n. 19 del 21/04/2011 Adozione Studi Compatibilità idrologica e geologica delibera CC. n. 11 del 06/06/2013 Delibera CS. n. 8 del 15/05/2014 Data
Il Sindaco Dott. Mauro Todda	Il responsabile del Servizio Ing. Alberto Atzeni