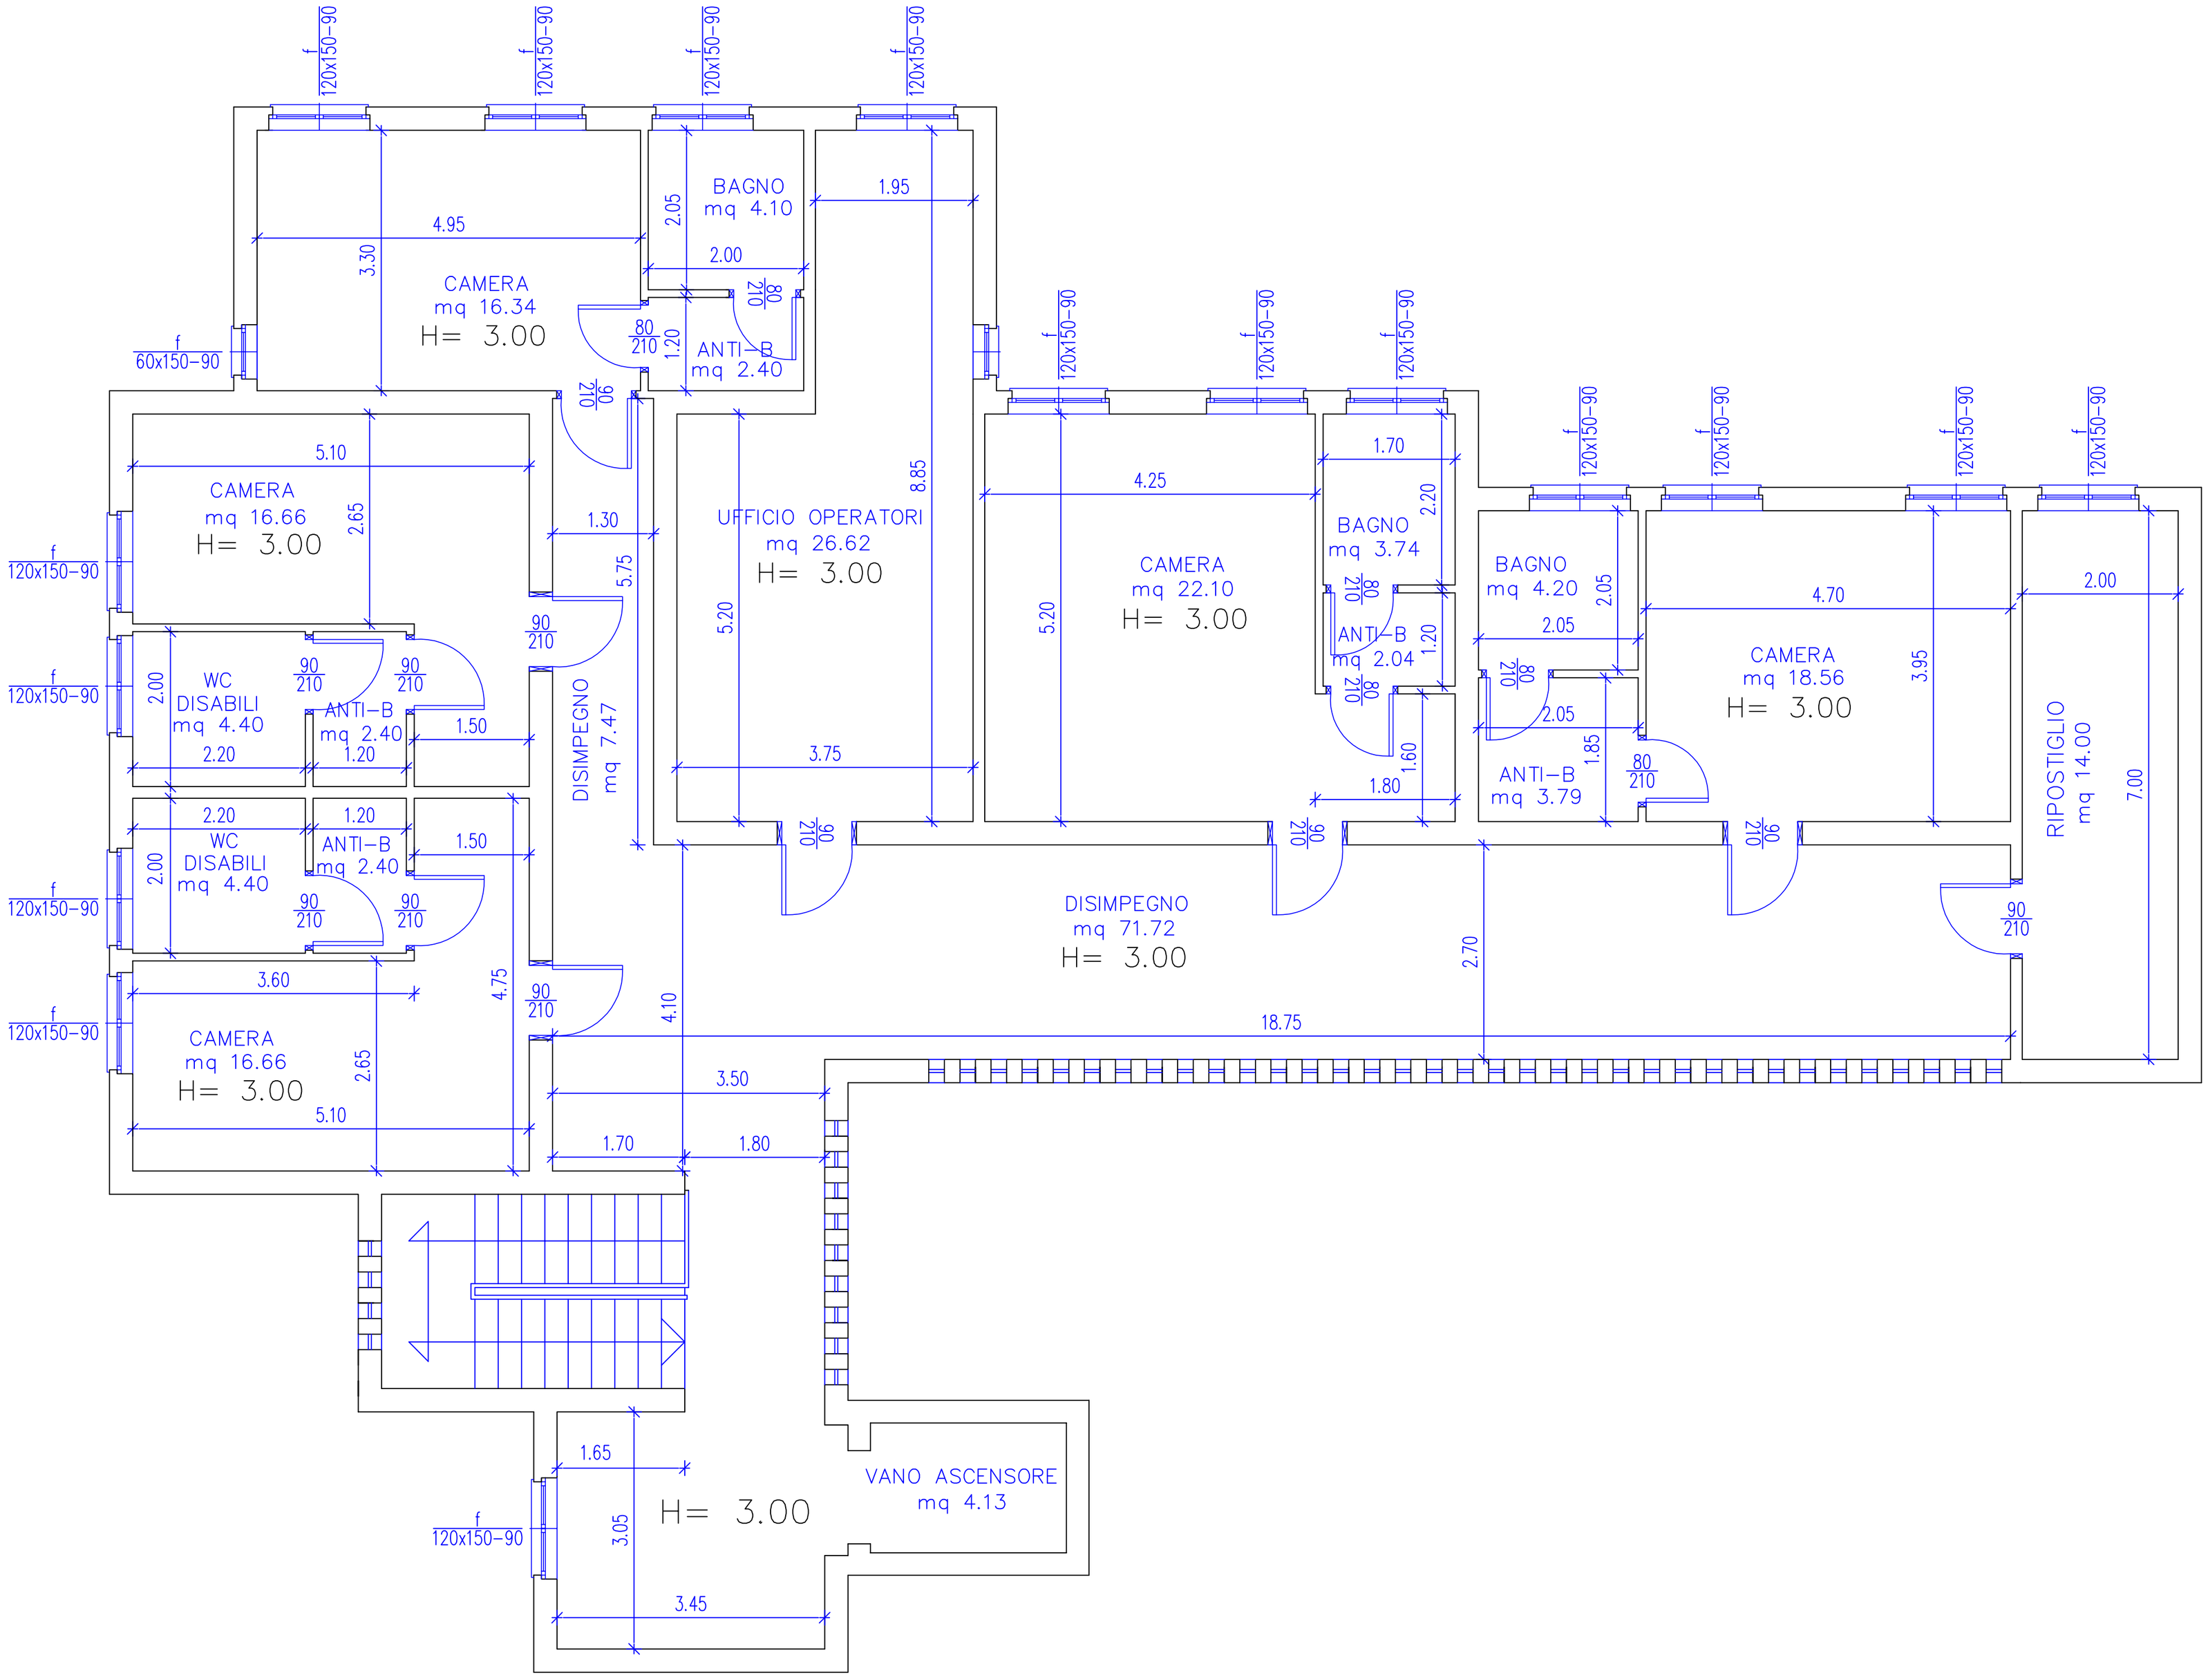
CAMERA
mq 16.34
H= 3.00
BAGNO
mq 4.10
ANTI-B
mq 2.40
CAMERA
mq 16.66
H= 3.00
WC
DISABILI
mq 4.40
ANTI-B
mq 2.40
WC
DISABILI
mq 4.40
ANTI-B
mq 2.40
CAMERA
mq 16.66
H= 3.00
DISIMPEGNO
mq 7.47
UFFICIO OPERATORI
mq 26.62
H= 3.00
CAMERA
mq 22.10
H= 3.00
BAGNO
mq 3.74
ANTI-B
mq 2.04
BAGNO
mq 4.20
ANTI-B
mq 3.79
CAMERA
mq 18.56
H= 3.00
RIPOSTIGLIO
mq 14.00
DISIMPEGNO
mq 71.72
H= 3.00
VANO ASCENSORE
mq 4.13
H= 3.00
f 120x150-90
f 60x150-90
90/210
80/210